


1階換気経路図 S:1/100



2階換気経路図 S:1/100

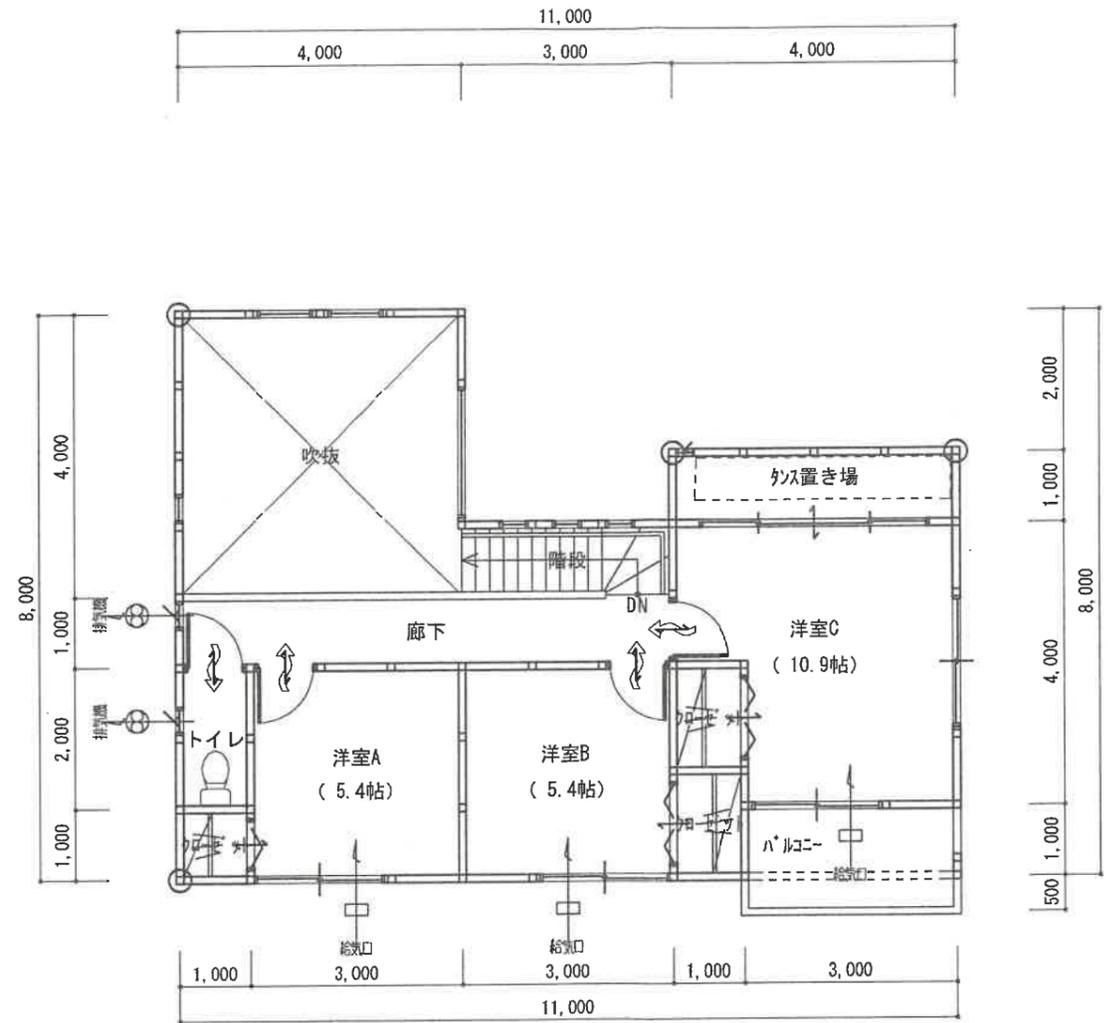

一級建築士 登録番号 第 271237号 小池 正敏

工事名 藤岡真志様邸新築工事	YASU-KEN 株式会社 ヤスケン 1級建築士事務所 松山市来住町801-1 TEL 089-976-8666 FAX 089-976-8667	管理者	設計者	担当者	図面名 換気経路図	図面NO 12
		日付	日付	日付	縮尺 1/100	
備考						