


# 東本音 平面図

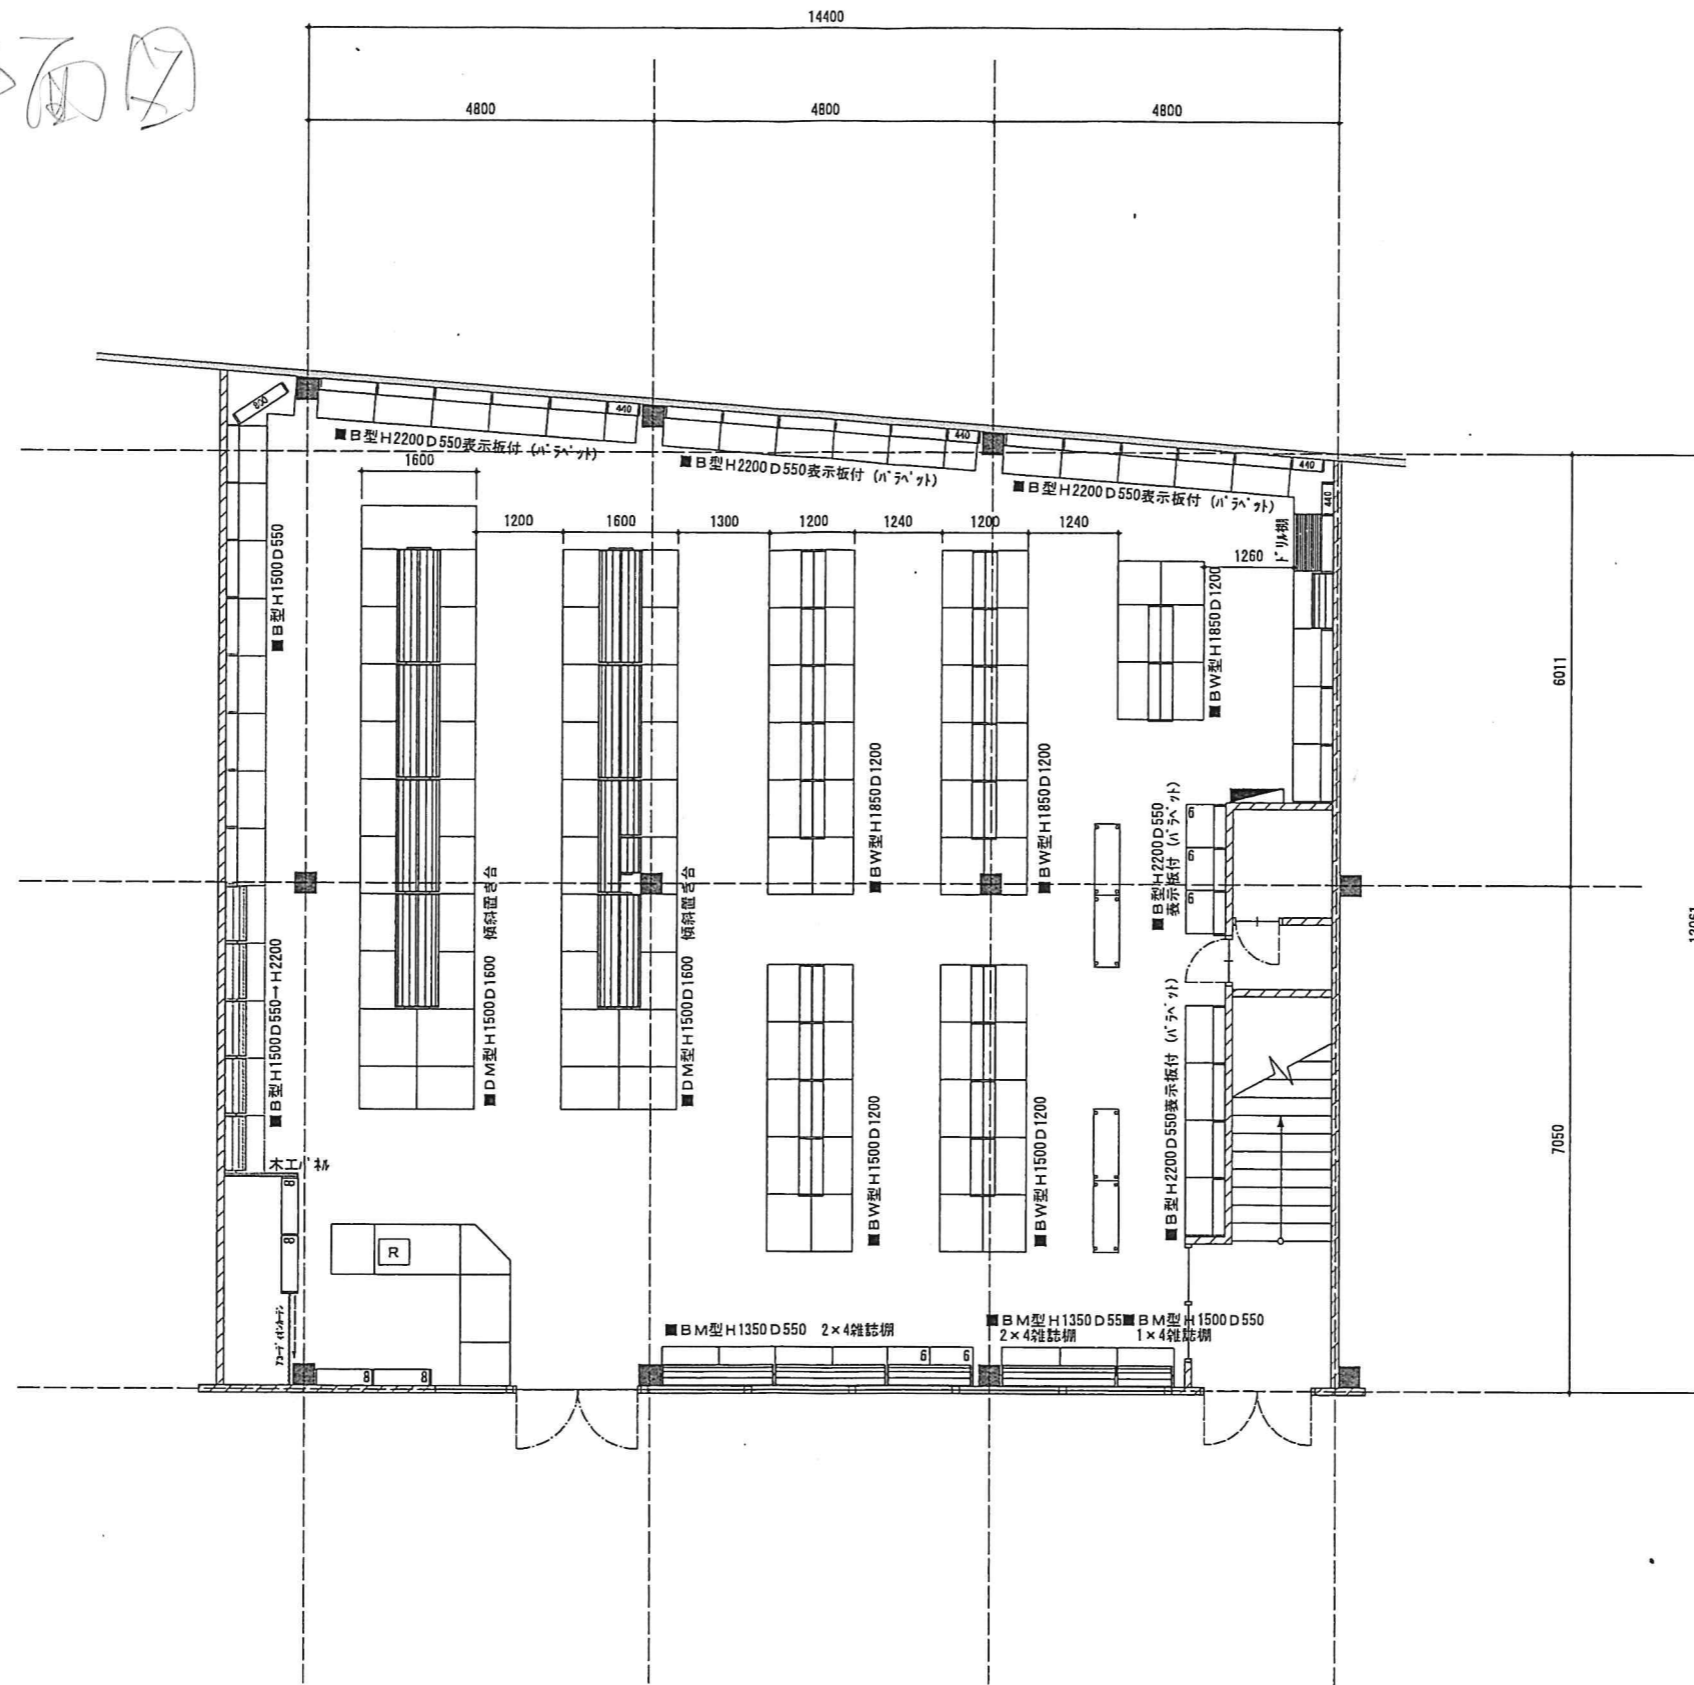

		承諾	営業	検図	設計	製図	縮尺 A3 1/100	<b>M MARUZEN</b> DESIGN CENTER TOKYO OSAKA 丸善株式会社一級建築士事務所 [東京都知事登録第29143号] [大阪府知事登録(口)第17618号] SSP事業部 デザインセンター	件名 新丸三書店WITH21		
		変更事項					年月日 .		署名	図面名 現状平面図	
									設計年月日 12/06/23	図面番号	数量
											No.