

170 4,800 4,800 4,800 4,800 4,800 4,000 4,000 170

2,245 1,300 1,425

13,384

13,061

女子便所

男子便所

湯沸室
(ガスコック不動)

教室-4

教室-5

教室-6

玄関

HP 12-5P

宮脇書店事務所

34.18 m²

(10.34 坪)

CH=2,500

洗面所

愛媛進学教室

5

6

英語教室

貸専機 ALS

29.18 m²

(8.82 坪)

CH=2,500

ICC 不動産

29.18 m²

(7.13 坪)

CH=2,500

教室-1

教室-2

教務室

教室-3

階段室

19,370

3,300

1,500

4,170

4,000

8,170

32,940

3,909

2,700


5,900

5,509

7,000

12,509

WITH 21 (東本)

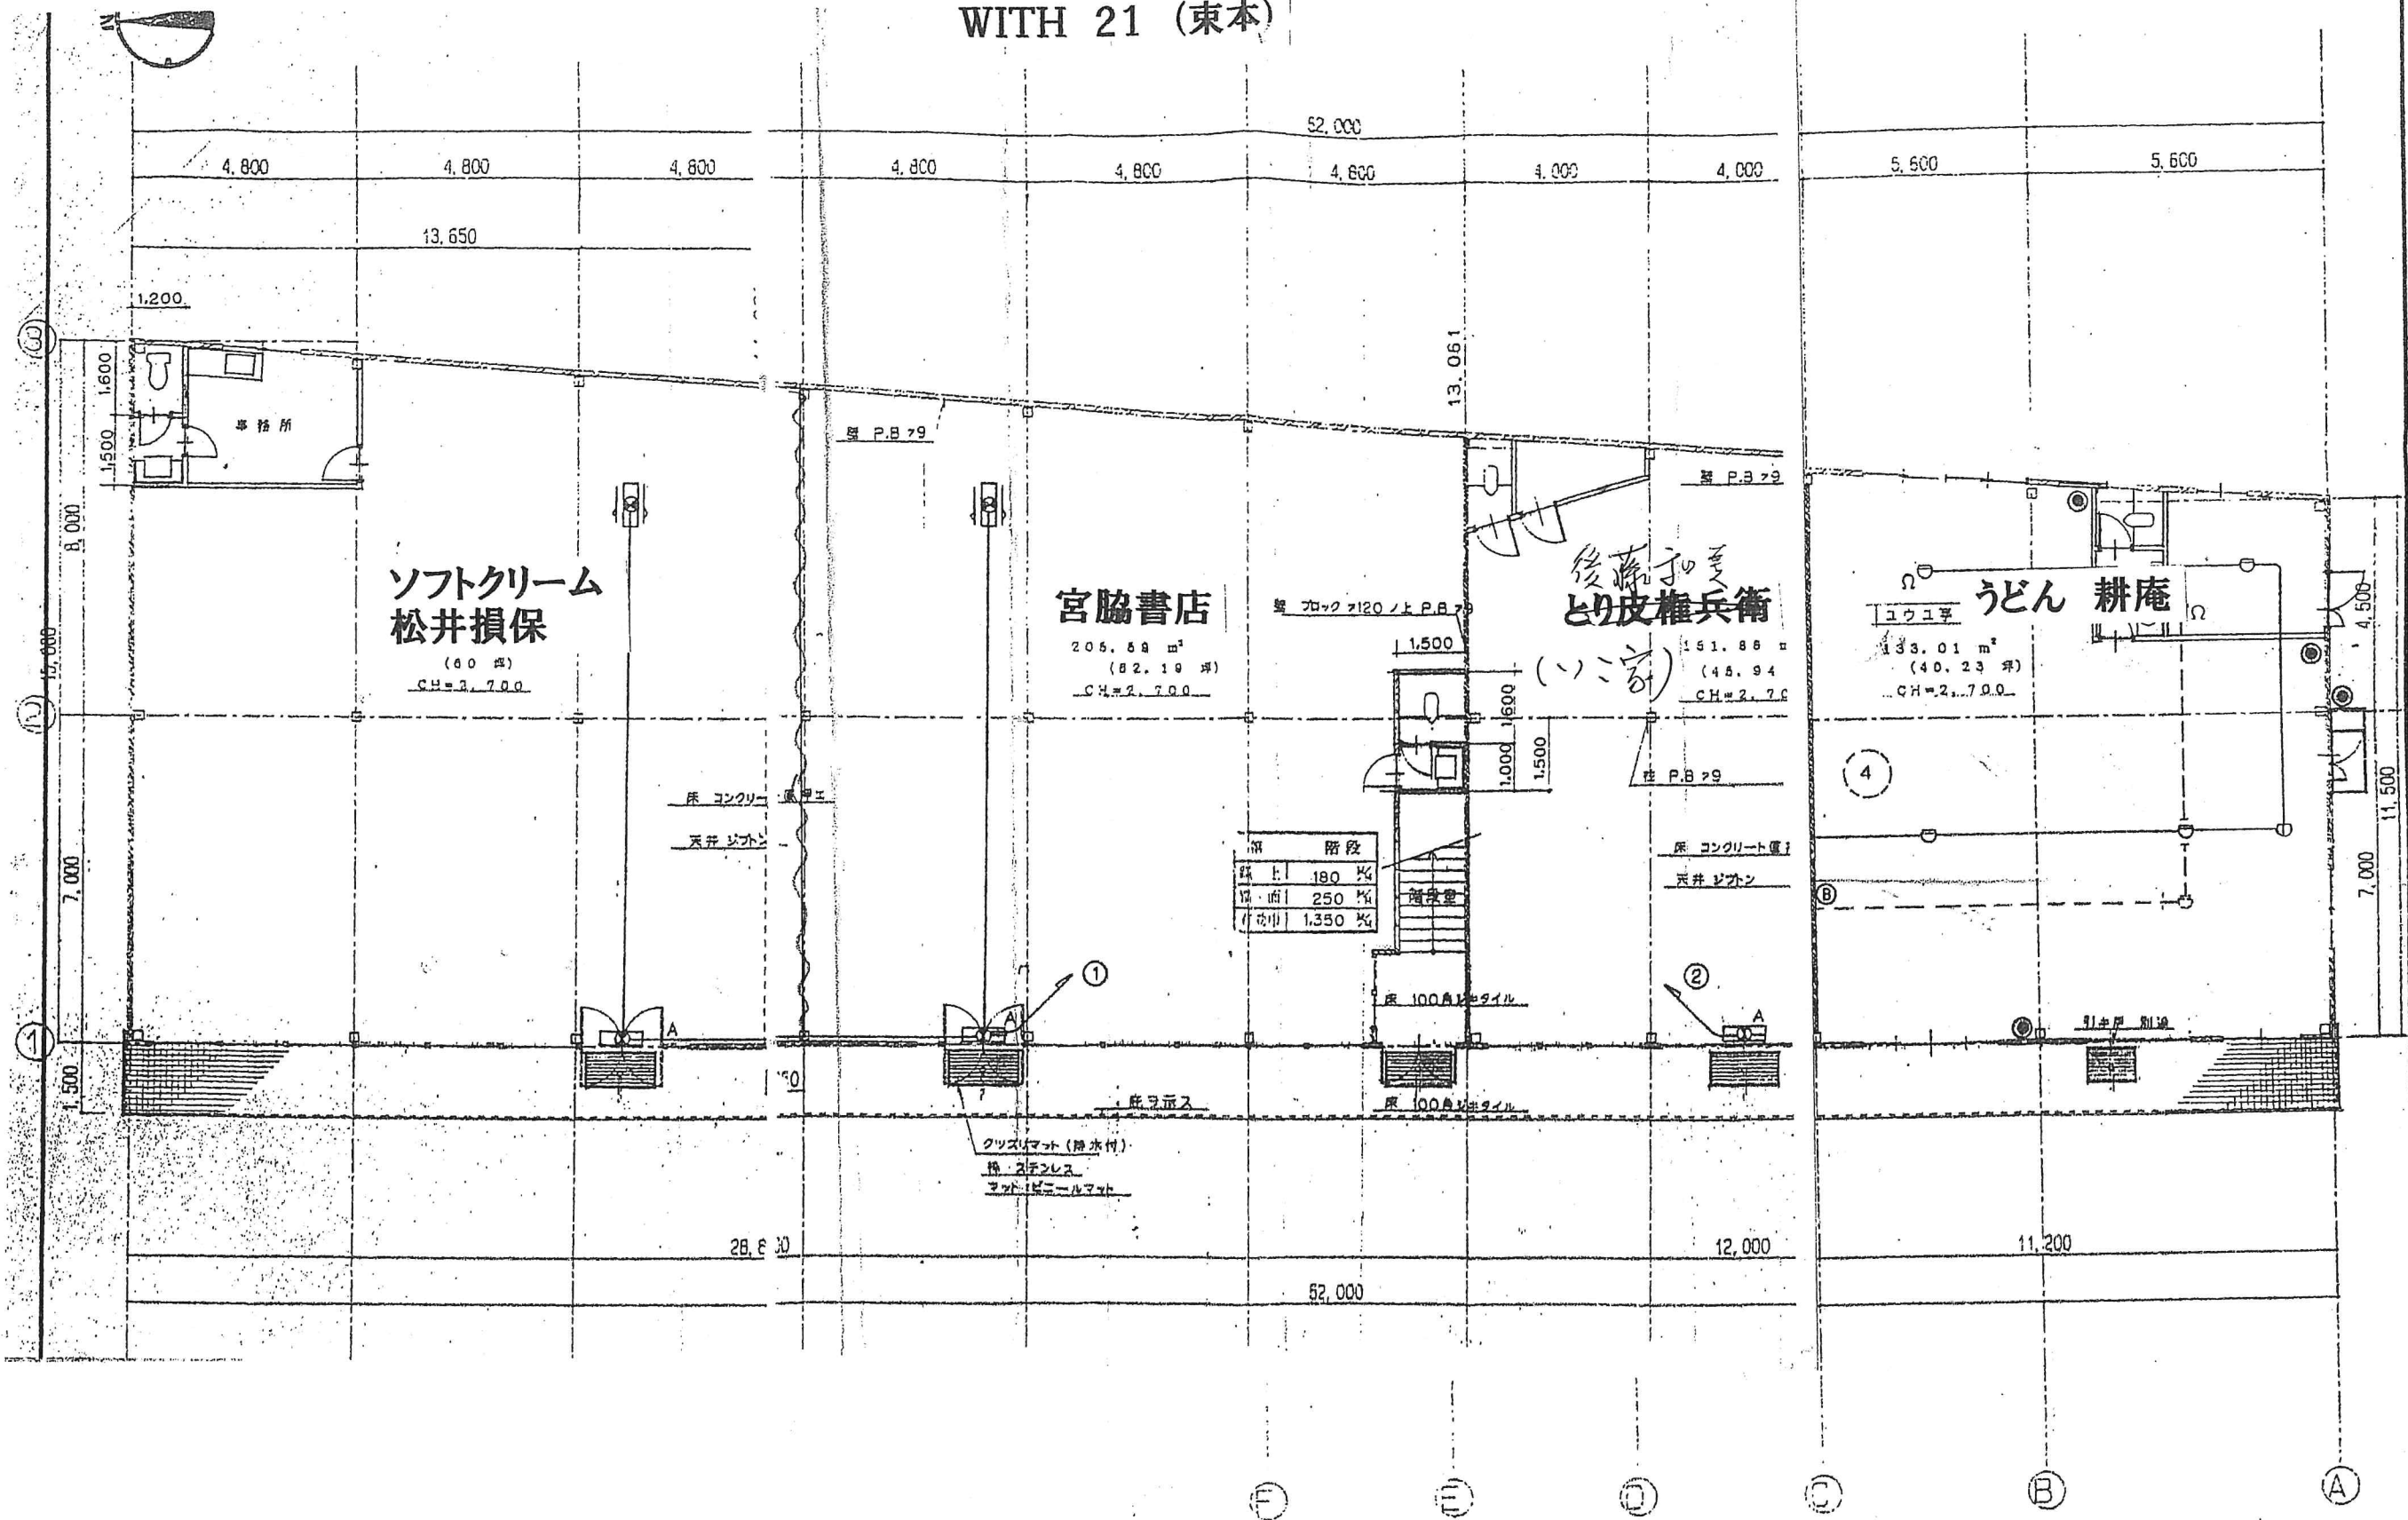

東本WITH21新築工事 (東本)

工事名 (仮称) WITH21 新築工事

年月日

図面名 1階平面図

全枚中 6

縮尺 1/100



正人建築設計事務所
MASATO ARCHITECTS

1級建築士登録
第170851号 辻田 人員