


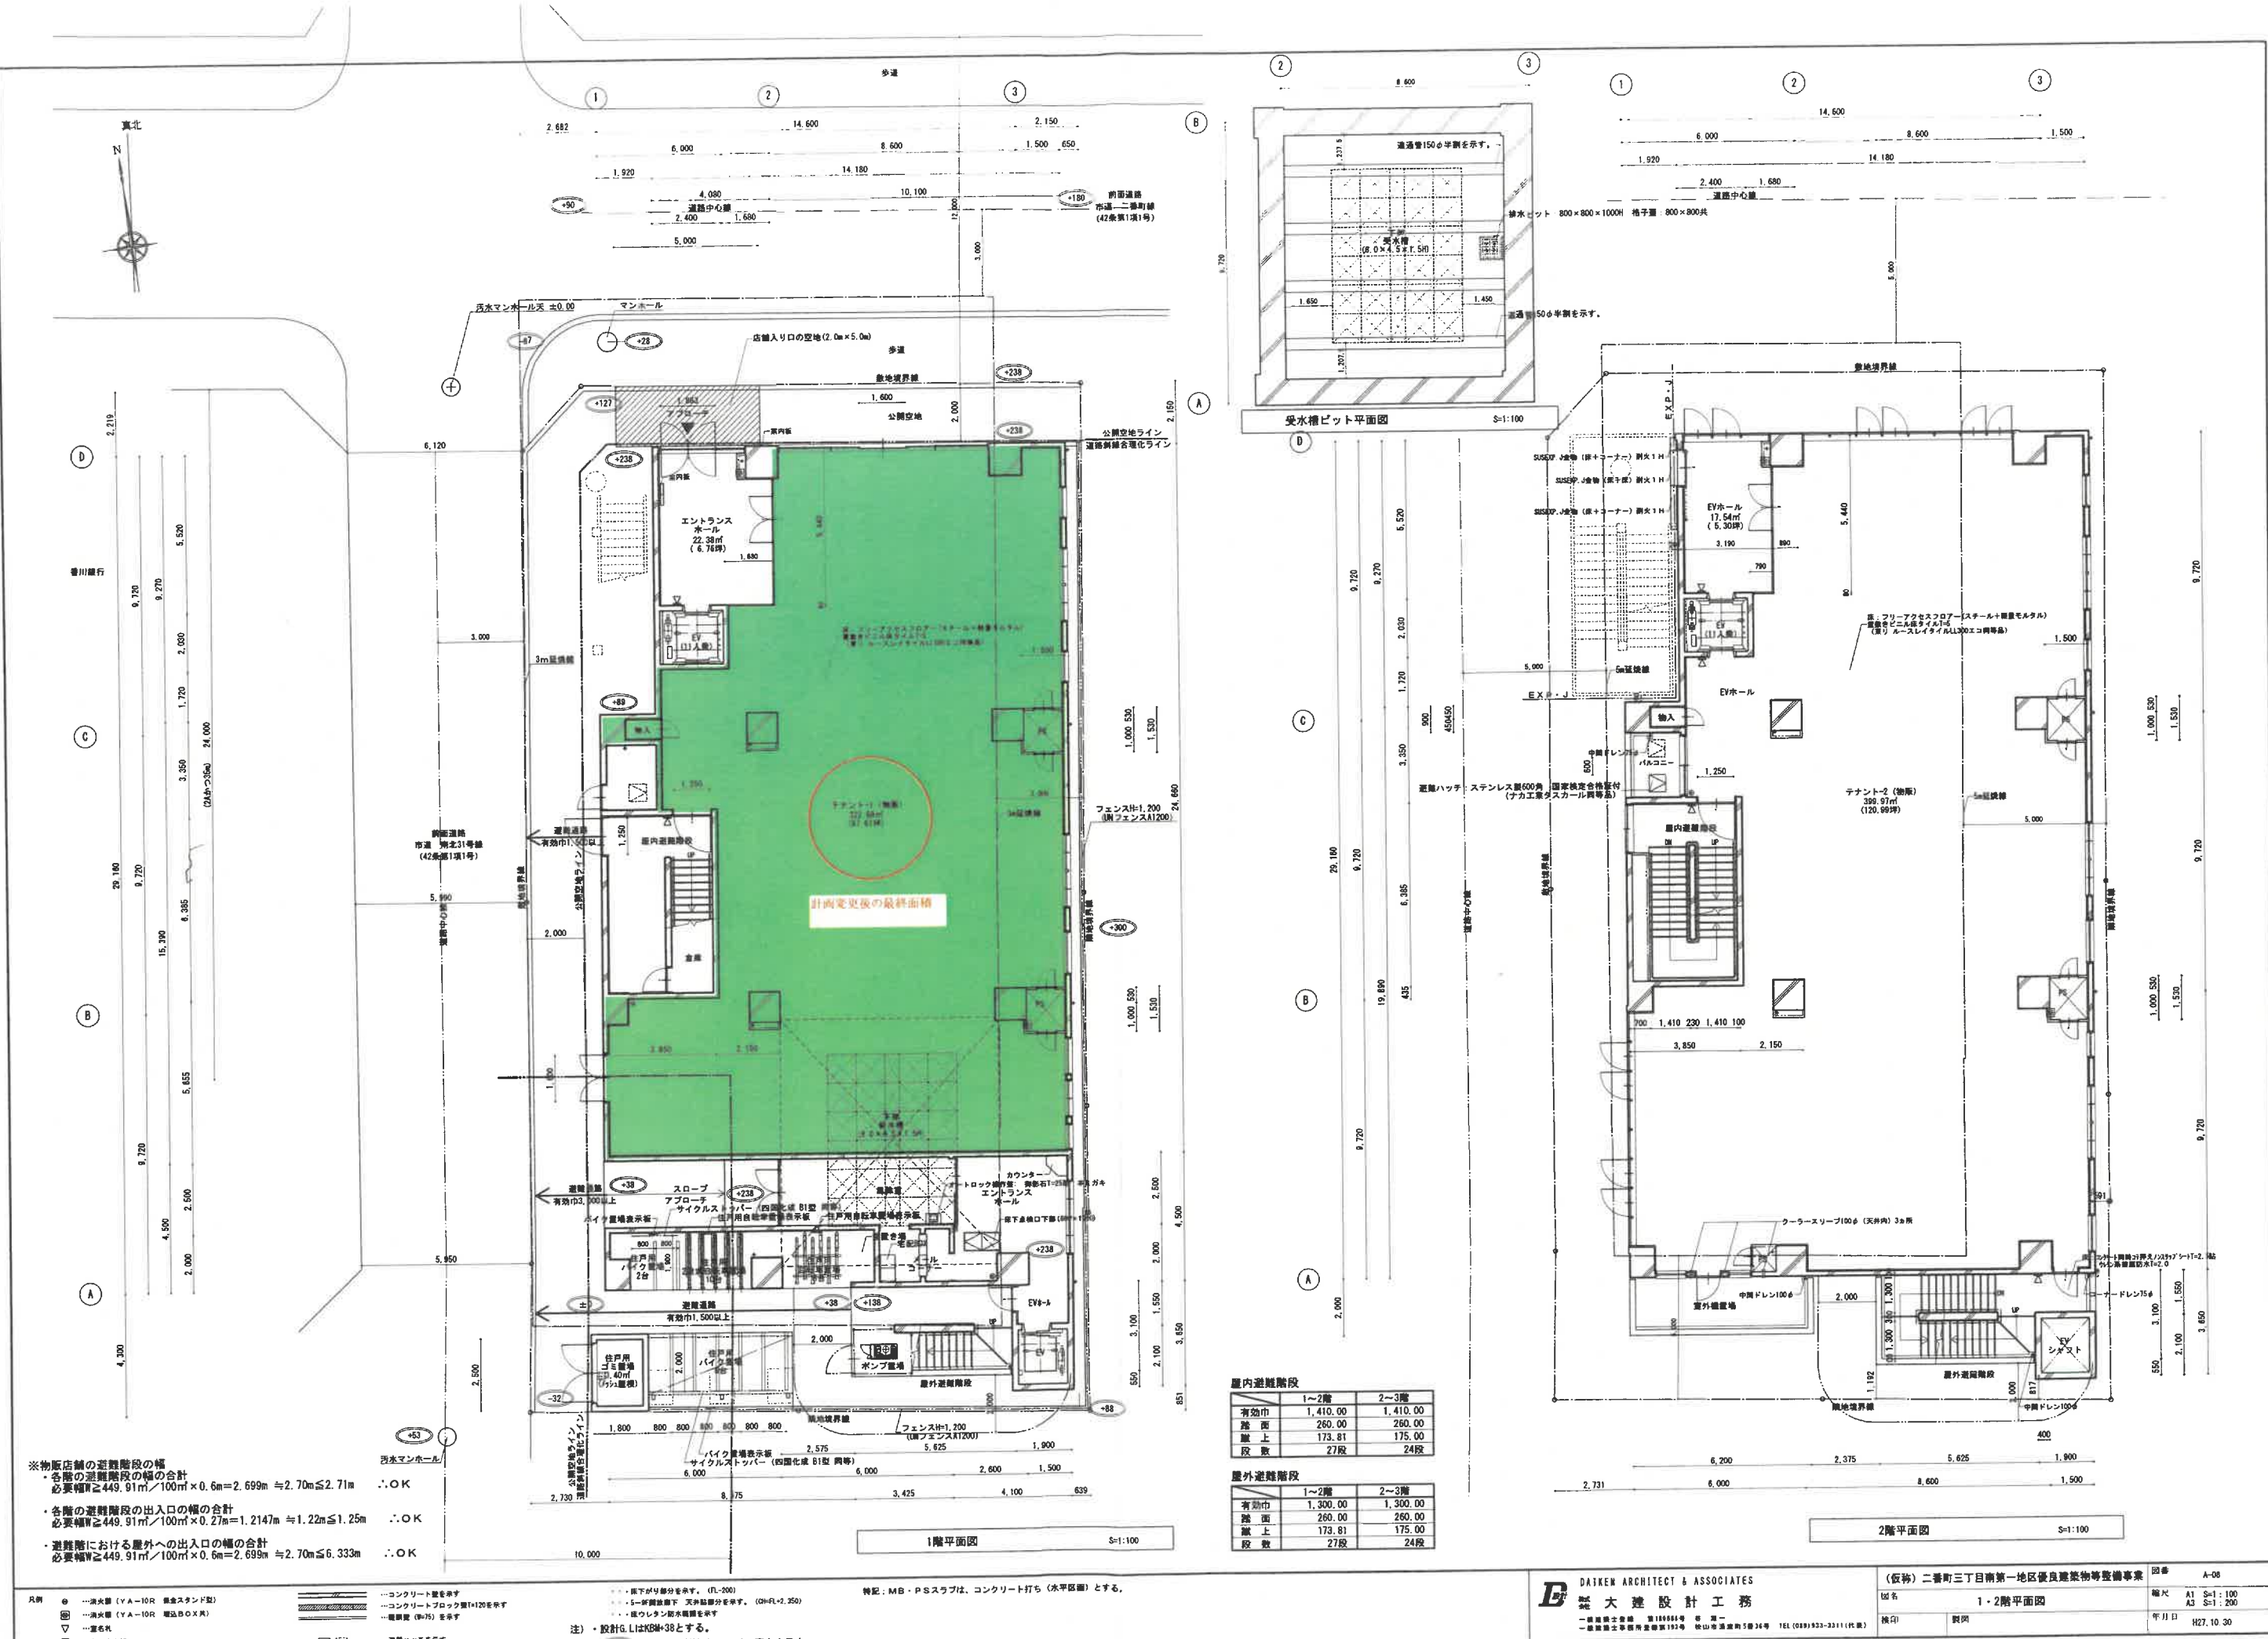

※物販店舗の避難階段の幅
・各階の避難階段の幅の合計
必要幅 $\geq 449.91\text{m}/100\text{m} \times 0.6\text{m} = 2.699\text{m} \approx 2.70\text{m} \leq 2.71\text{m}$...OK
・各階の避難階段の出入口の幅の合計
必要幅 $\geq 449.91\text{m}/100\text{m} \times 0.27\text{m} = 1.2147\text{m} \approx 1.22\text{m} \leq 1.25\text{m}$...OK
・避難階における屋外への出入口の幅の合計
必要幅 $\geq 449.91\text{m}/100\text{m} \times 0.6\text{m} = 2.699\text{m} \approx 2.70\text{m} \leq 6.333\text{m}$...OK

屋外避難階段			
	1～2階	2～3階	
有効巾	1,410.00	1,410.00	
階面	260.00	260.00	
屋上	173.81	175.00	
段数	27段	24段	

屋内避難階段			
	1～2階	2～3階	
有効巾	1,300.00	1,300.00	
階面	260.00	260.00	
屋上	173.81	175.00	
段数	27段	24段	